



1 Ny Markplan
1 : 100

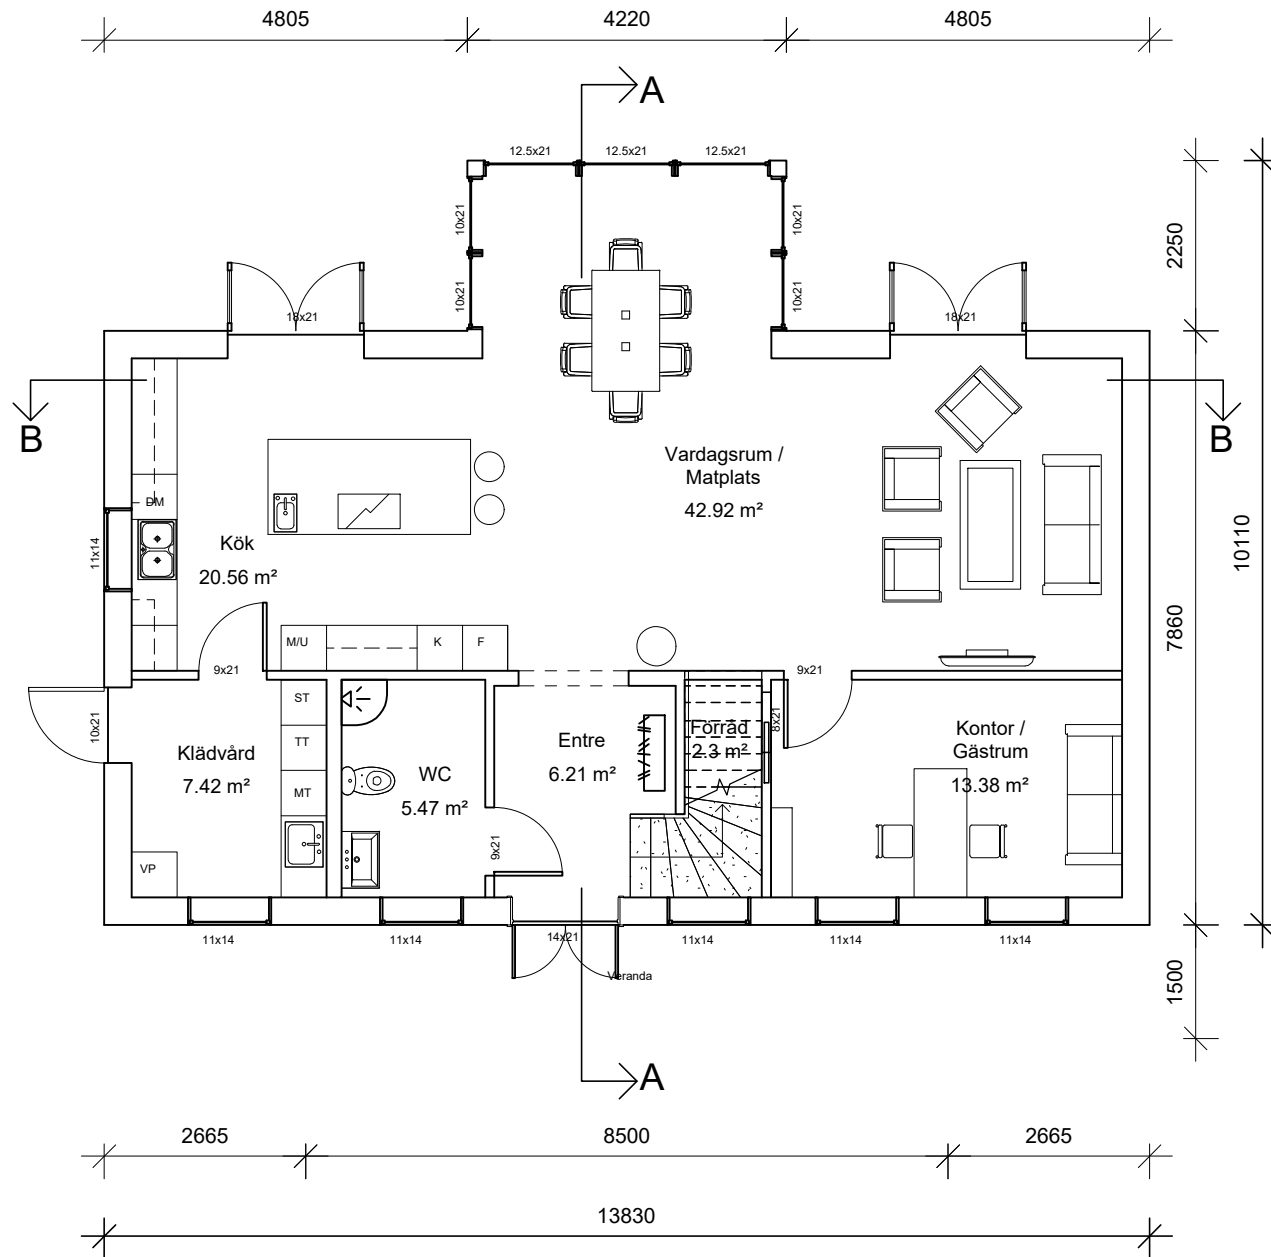

Följande skala gäller endast på A3.

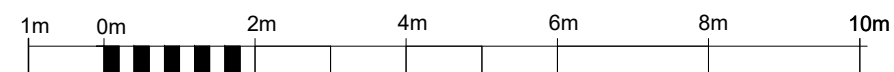

Allmänna anvisningar:

PROJEKT: Nybyggnad av enbostadshus

FÖRKLARING:

HÄNVISNING:

Fasad, färg: Ljusgrå (NCS: S 2002-Y)
Fasad, material: Puts

Tak, färg: Matt Mörk Grå
Tak, material: Plåttak

Detaljer, färg:
Detaljer, material:

Ny BYA:

Ny BTA:

Nya BOA:

REV: 1	BESKRIVNING: 1-ex: Ändring av planlösning	AV: A	DATUM: 2018-01-01
--------	---	-------	-------------------

Bygglövshandling

LOKALISERINGSFIGUR:

A	LT INGENJÖRSBYRÅ Bekymmersfria bygglov
Relation	
K	
V	
E	
L	


UPPDRAGSNUMMER: 21245	RITAD AV: Tara J
DATUM: 2021-12-02	HANDLÄGGARE: Laszlo Toth

BYGGHERRE Mattias Jönsson & Jamie Andersson


F.BETECKNING Östra Grevie 7:87

KOMMUN Vellinge


SKALA: 1:100 (A3)	RITNINGNUMMER: A_21245_101
----------------------	-------------------------------

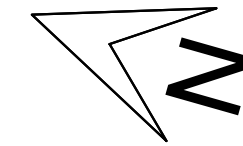

1 Ny Övre plan
1 : 100

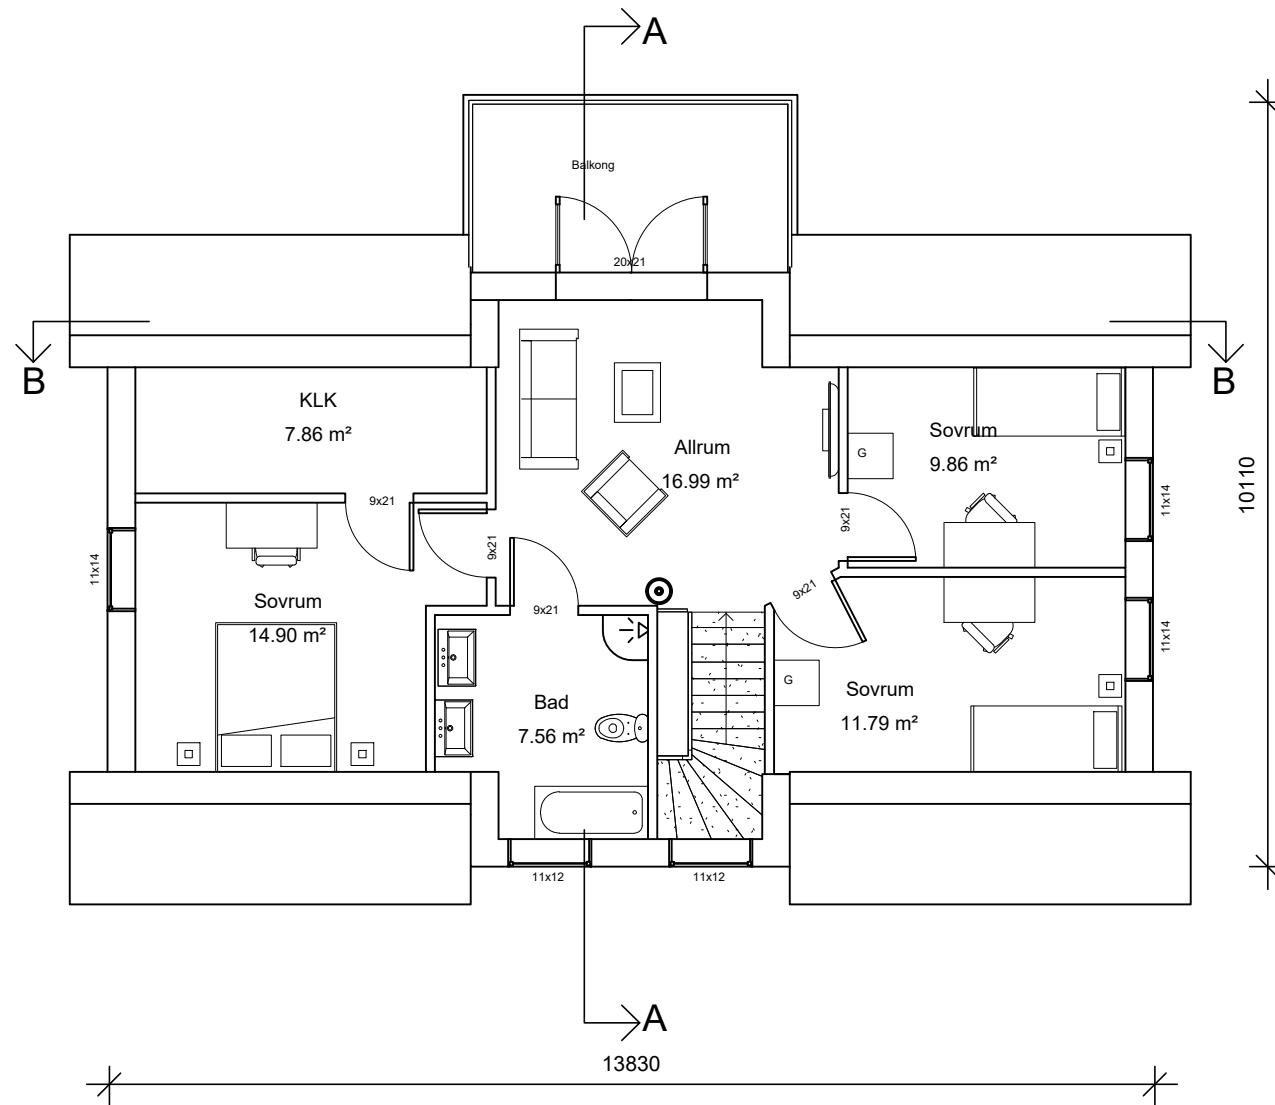

Följande skala gäller endast på A3.

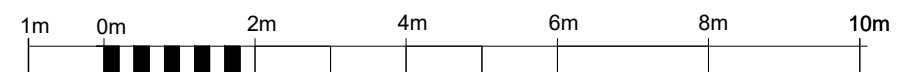

Allmänna anvisningar:

PROJEKT: Nybyggnad av enbostadshus

FÖRKLARING:

HÄNVISNING:

Fasad, färg: Ljusgrå (NCS: S 2002-Y)
Fasad, material: Puts

Tak, färg: Matt Mörk Grå
Tak, material: Plåttak

Detaljer, färg:
Detaljer, material:

Ny BYA:
Ny BTA:
Nya BOA:

REV: 1	BESKRIVNING: 1-ex: Ändring av planlösning	AV: A	DATUM: 2018-01-01
--------	---	-------	-------------------

Bygglövshandling


LOKALISERINGSFIGUR:

A	LT INGENJÖRSBYRÅ Bekymmersfria bygglov
Relation	
K	
V	
E	
L	

UPPDRAGSNUMMER: 21245	RITAD AV: Tara J
DATUM: 2021-12-02	HANDLÄGGARE: Laszlo Toth

BYGGHERRE Mattias Jönsson & Jamie Andersson
F.BETECKNING Östra Grevie 7:87
KOMMUN Vellinge

SKALA: 1:100 (A3)	RITINGSNUMMER: A_21245_102
----------------------	-------------------------------

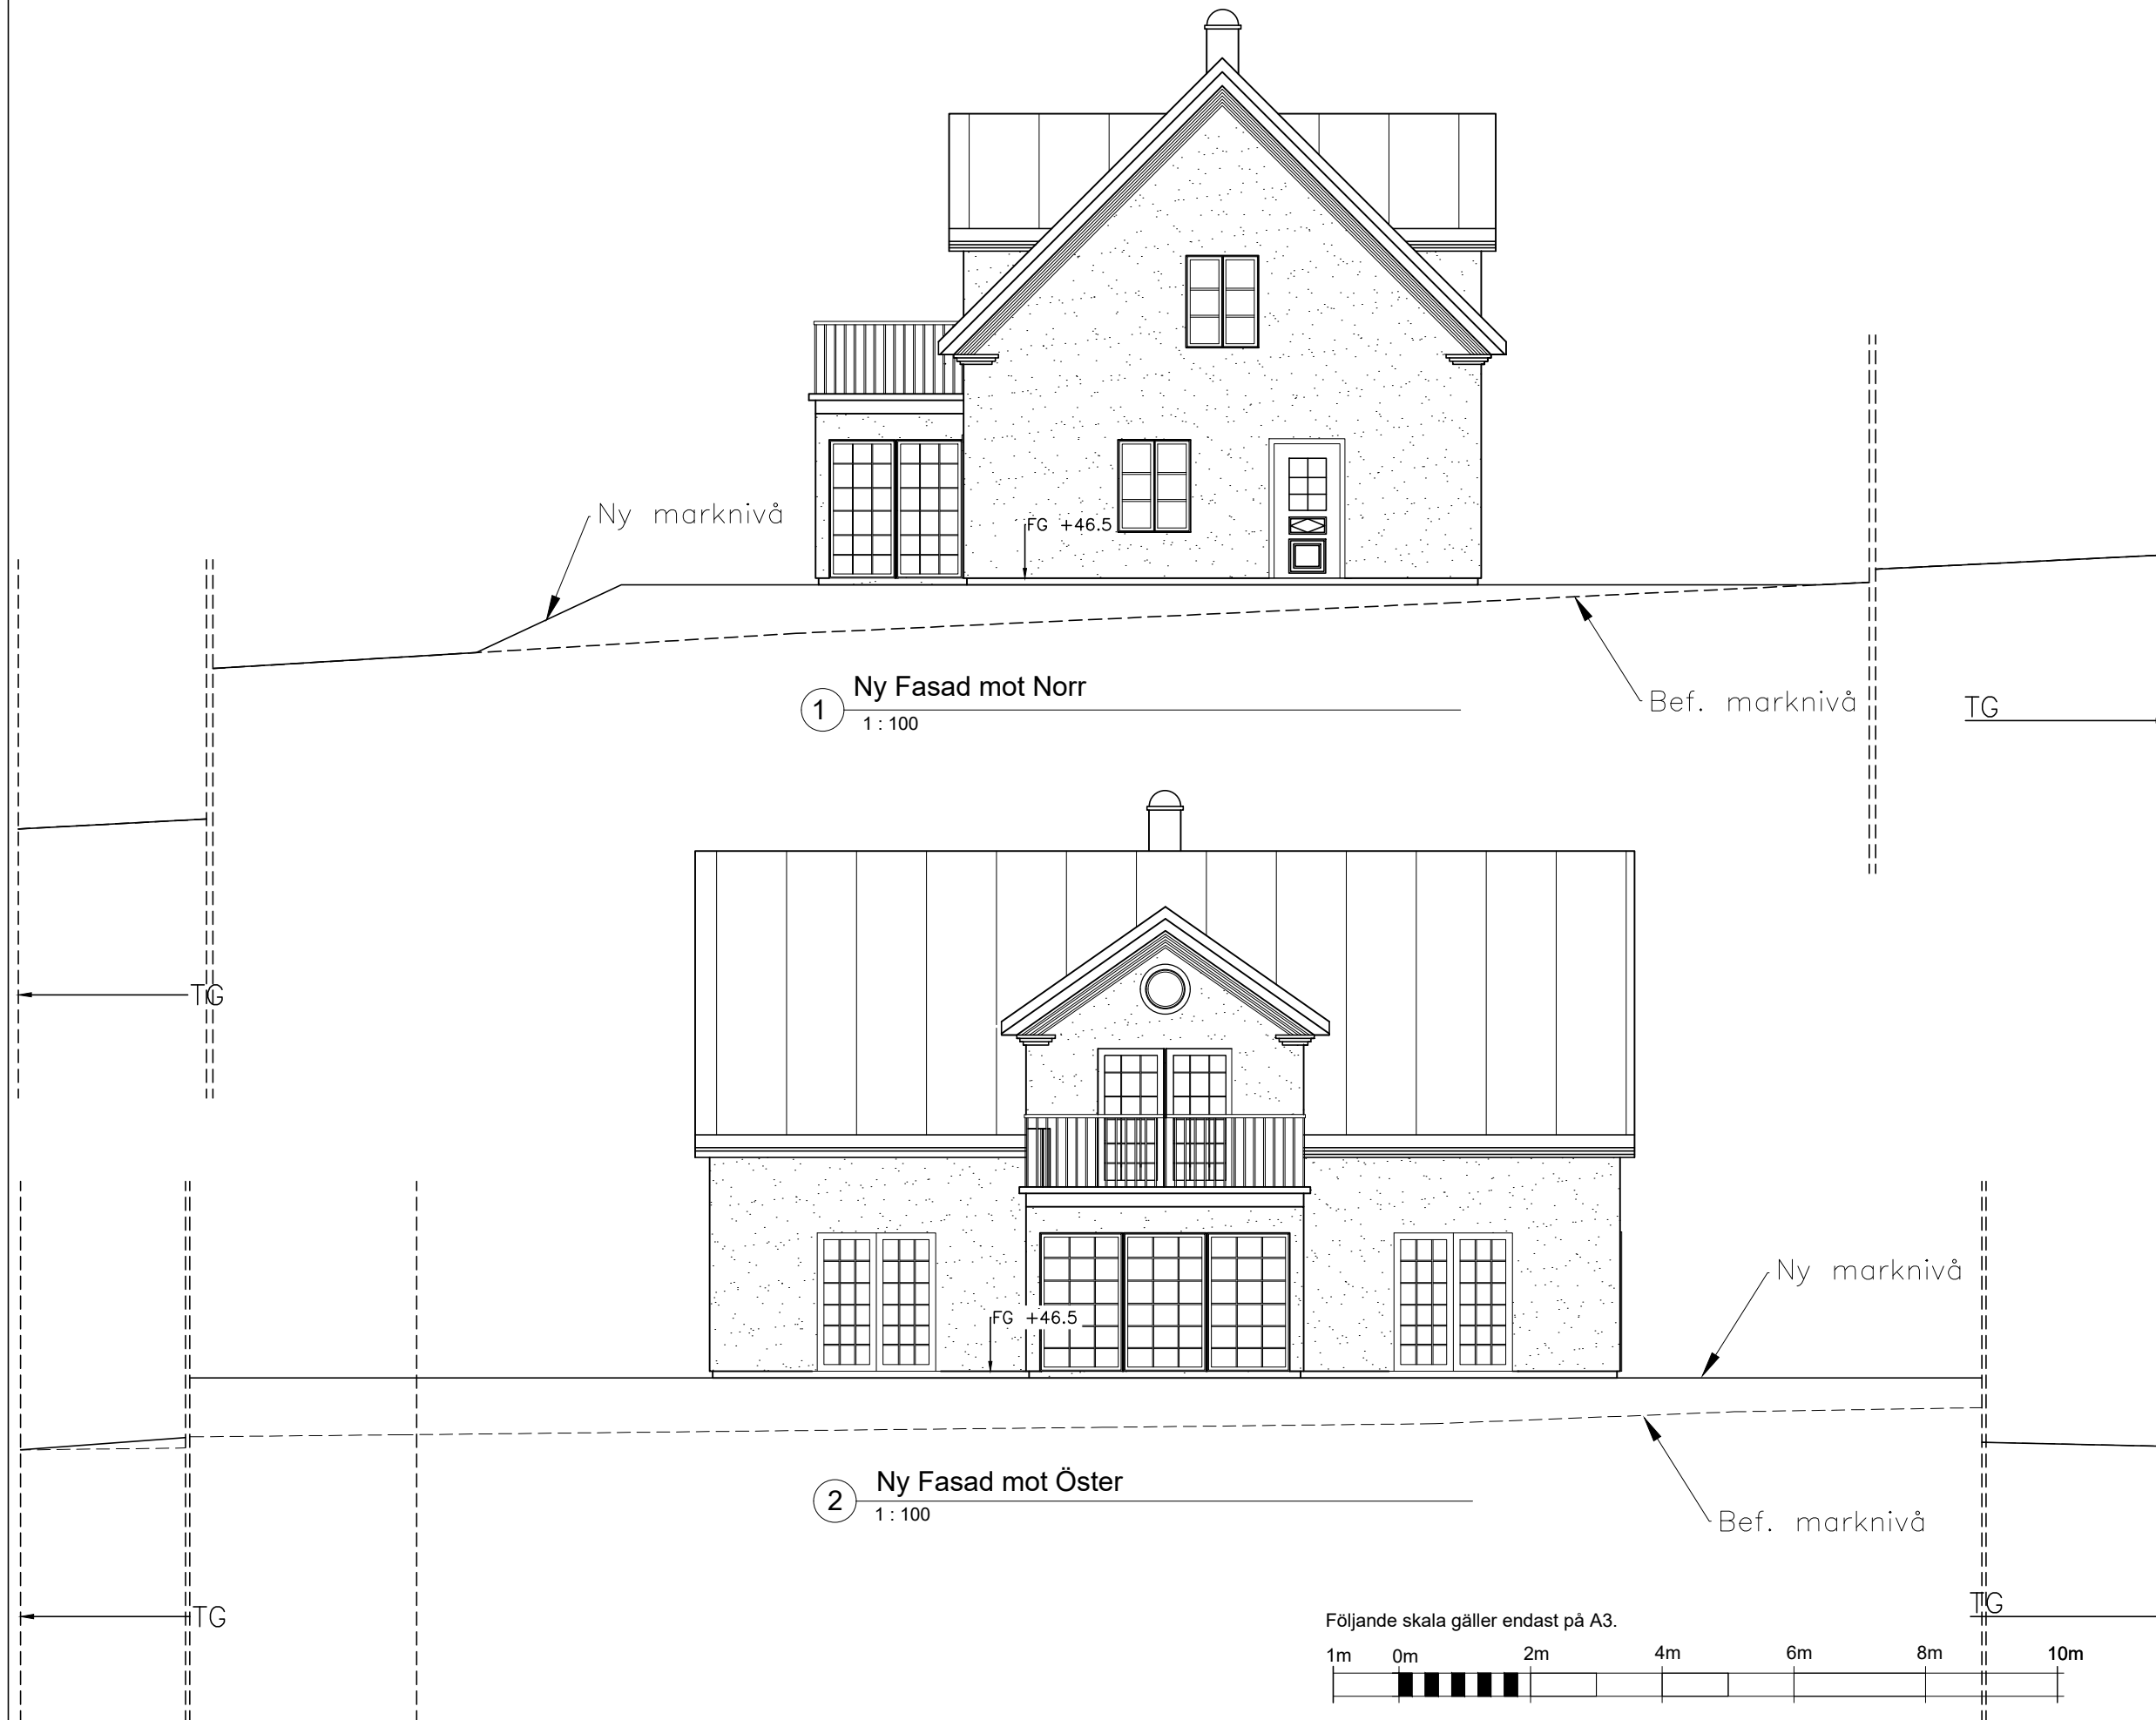

Allmänna anvisningar:

PROJEKT: Nybyggnad av enbostadshus

FÖRKLARING:

HÄNVISNING:

Fasad, färg: Ljusgrå (NCS: S 2002-Y)
Fasad, material: Puts

Tak, färg: Matt Mörk Grå
Tak, material: Plåttak

Detaljer, färg:
Detaljer, material:

Ny BYA:
Ny BTA:
Nya BOA:

REV:	BESKRIVNING:	AV:	DATUM:
A	1.ex. Ändring av planlösning	A	2018-01-01
B	BESKRIVNING:	AV:	DATUM:

Bygglövshandling

LOKALISERINGSFIGUR:


<input checked="" type="checkbox"/>	A	LT INGENJÖRSBYRÅ
Relation		Bekymmersfria bygglov
<input type="checkbox"/>	K	
<input type="checkbox"/>	V	
<input type="checkbox"/>	E	
<input type="checkbox"/>	L	


UPPDRAGSNUMMER: 21245	RITAD AV: Tara J
DATUM: 2021-12-02	HANDLÄGGARE: Laszlo Toth

BYGGHERRE Mattias Jönsson & Jamie Andersson
F.BETECKNING Östra Grevie 7:87
KOMMUN Vellinge

SKALA: 1:100 (A3)	RITINGSNUMMER: A_21245_103
----------------------	-------------------------------

Följande skala gäller endast på A3.

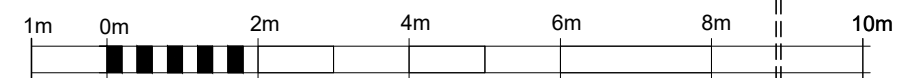

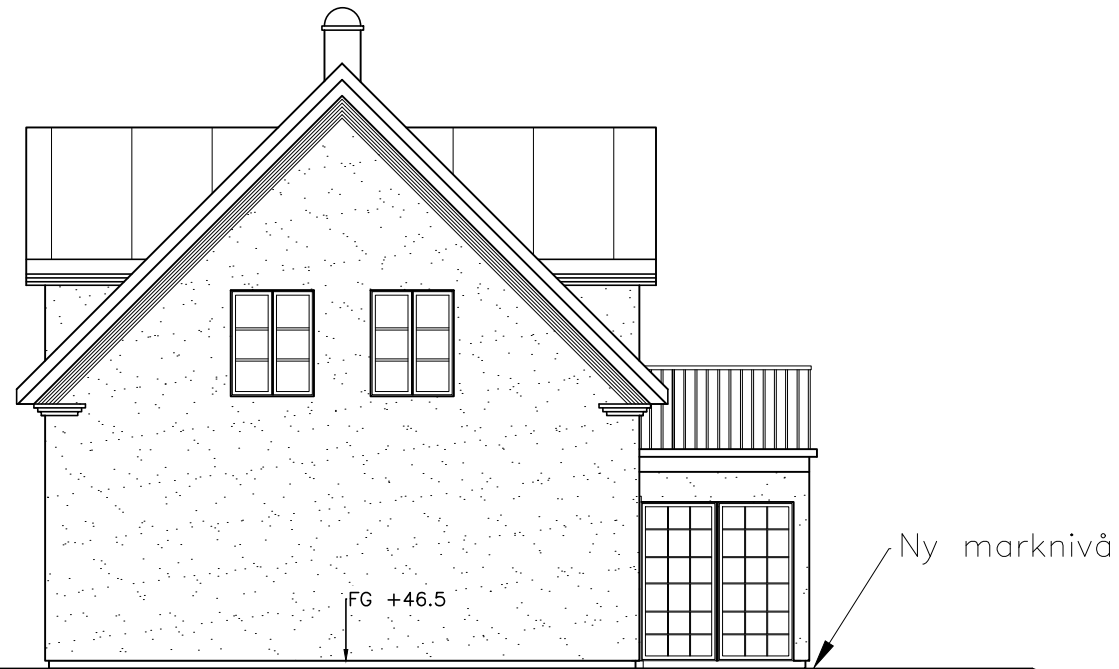


3 Ny Fasad mot Söder
1:100



4 Ny Fasad mot Väster
1:100

Följande skala gäller endast på A3.

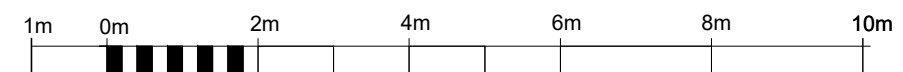

Allmänna anvisningar:

PROJEKT: Nybyggnad av enbostadshus

FÖRKLARING:

HÄNVISNING:

Fasad, färg: Ljusgrå (NCS: S 2002-Y)
Fasad, material: Puts

Tak, färg: Matt Mörk Grå
Tak, material: Plåttak

Detaljer, färg:
Detaljer, material:

Ny BYA:
Ny BTA:
Nya BOA:

REV: A	BESKRIVNING: 1. ex. Ändring av planlösning	AV: A	DATUM: 2018-01-01
--------	--	-------	-------------------

Bygglövshandling

LOKALISERINGSFIGUR:

<input checked="" type="checkbox"/>	A	Relation	Bekymmersfria bygglov
<input type="checkbox"/>	K		
<input type="checkbox"/>	V		
<input type="checkbox"/>	E		
<input type="checkbox"/>	L		

UPPDRAGSNUMMER: 21245	RITAD AV: Tara J
DATUM: 2021-12-02	HANDLÄGGARE: Laszlo Toth

BYGGHERRE Mattias Jönsson & Jamie Andersson
F.BETECKNING Östra Grevie 7:87
KOMMUN Vellinge

SKALA: 1:100 (A3)	RITNINGNUMMER: A_21245_104
----------------------	-------------------------------

Allmänna anvisningar:

PROJEKT: Nybyggnad av enbostadshus

FÖRKLARING:

HÄNVISNING:

Fasad, färg: Ljusgrå (NCS: S 2002-Y)
Fasad, material: Puts

Tak, färg: Matt Mörk Grå
Tak, material: Plåttak


Detaljer, färg:
Detaljer, material:

Ny BYA:
Ny BTA:
Nya BOA:

REV: 1	Ändring av planlösning	A	2018-01-01
REV: 2	BESKRIVNING:	AV:	DATUM:

Bygglövshandling



LOKALISERINGSFIGUR:

A	Relation	 LT INGENJÖRSBYRÅ Bekymmersfria bygglov
K		
V		
E		
L		

UPPDRAGSNUMMER: 21245	RITAD AV: Tara J
DATUM: 2021-12-02	HANDLÄGGARE: Laszlo Toth

BYGGHERRE **Mattias Jönsson & Jamie Andersson**
F.BETECKNING **Östra Grevie 7:87**
KOMMUN **Vellinge**

SKALA: 1:100 (A3)	RITINGSNUMMER: A_21245_105
----------------------	-------------------------------

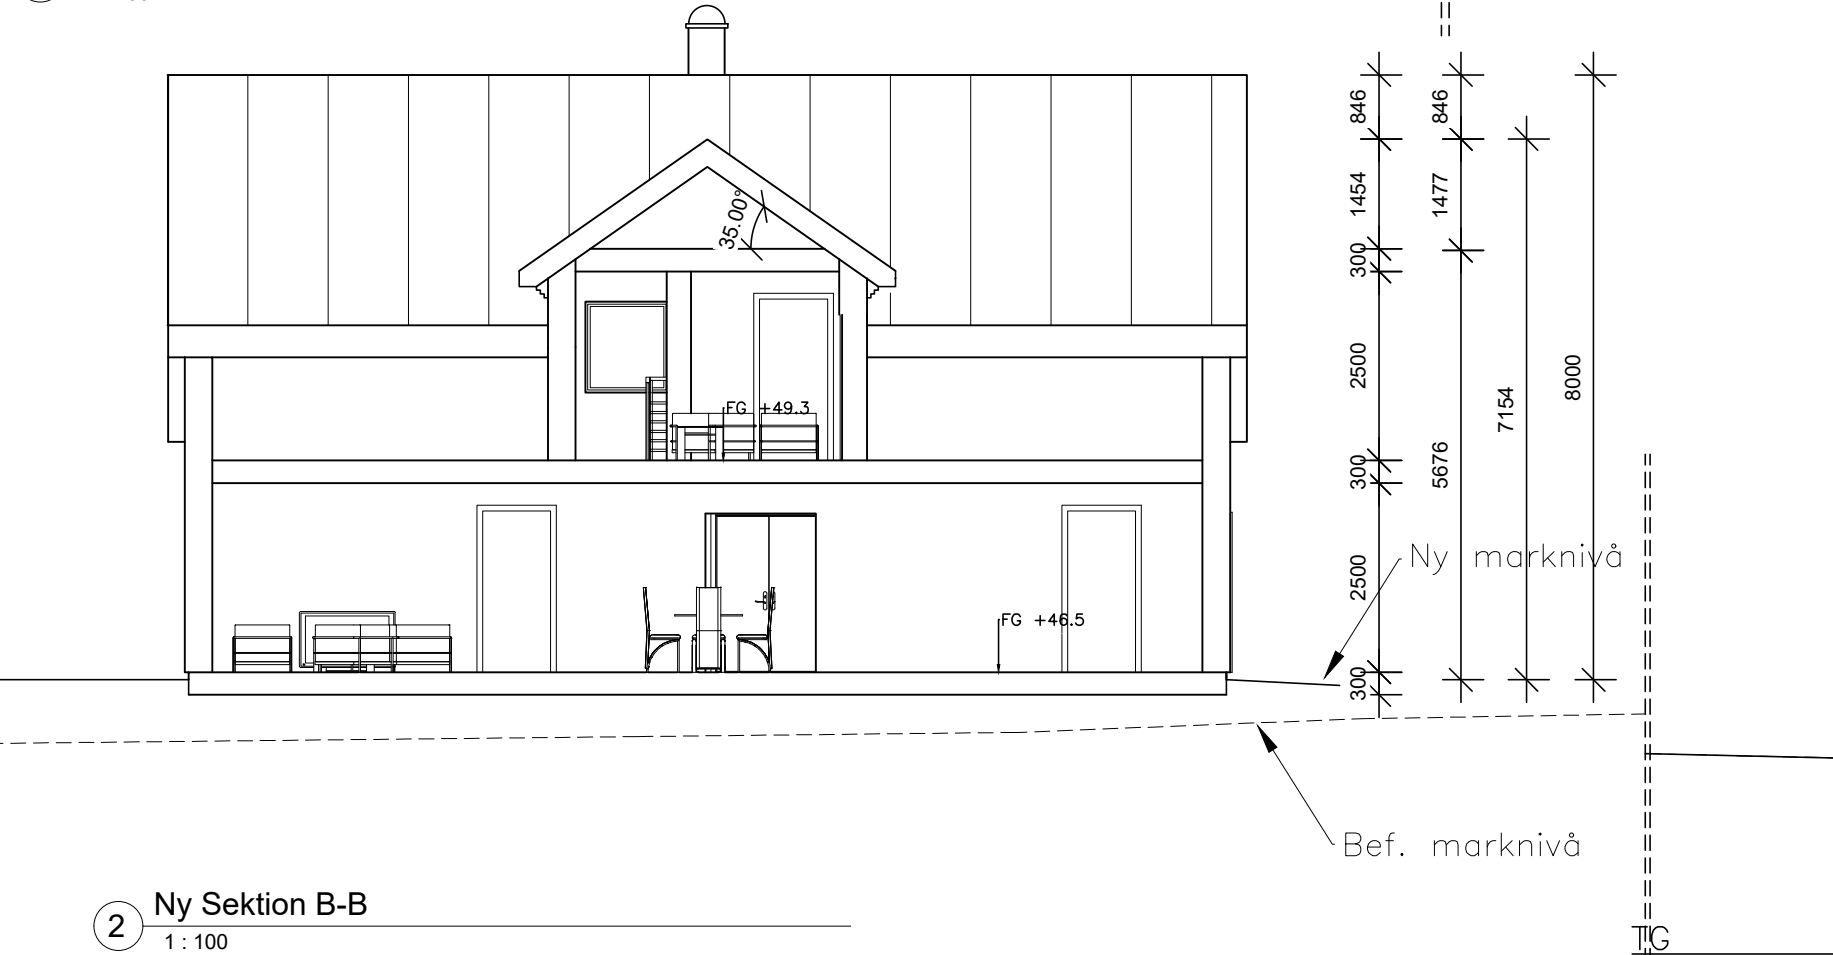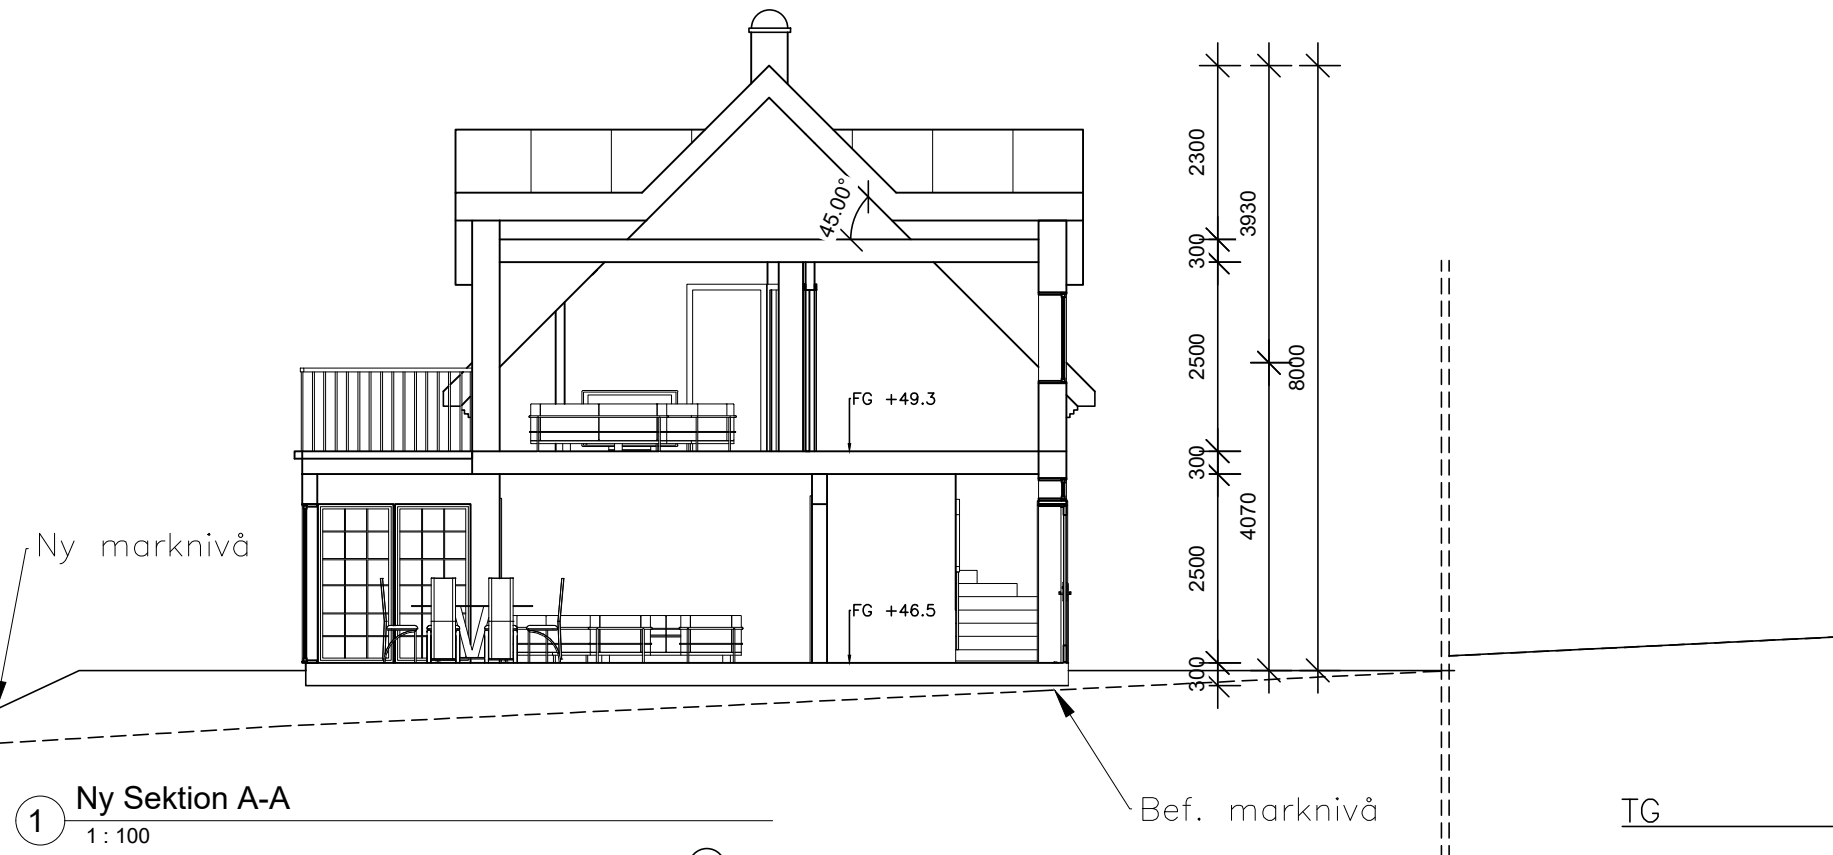

Följande skala gäller endast på A3.

