

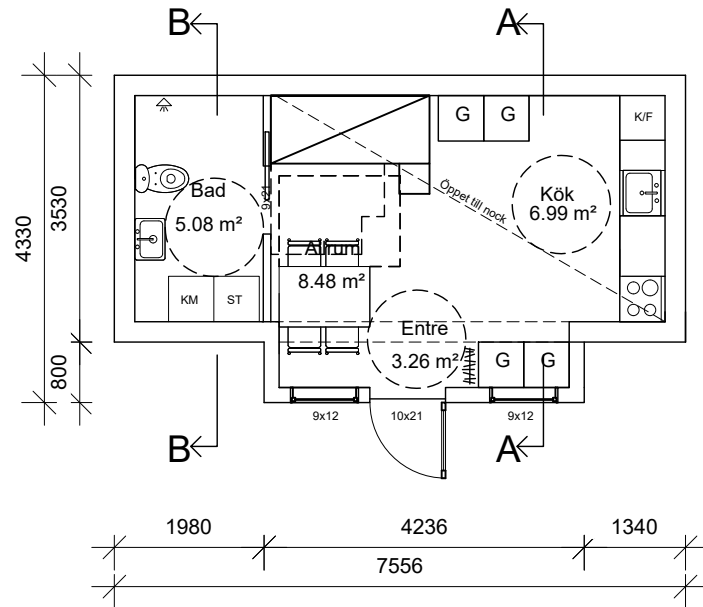


1 Ny Markplan  
1 : 100

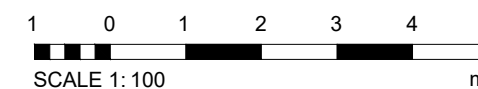

2 Ny Övre plan  
1 : 100

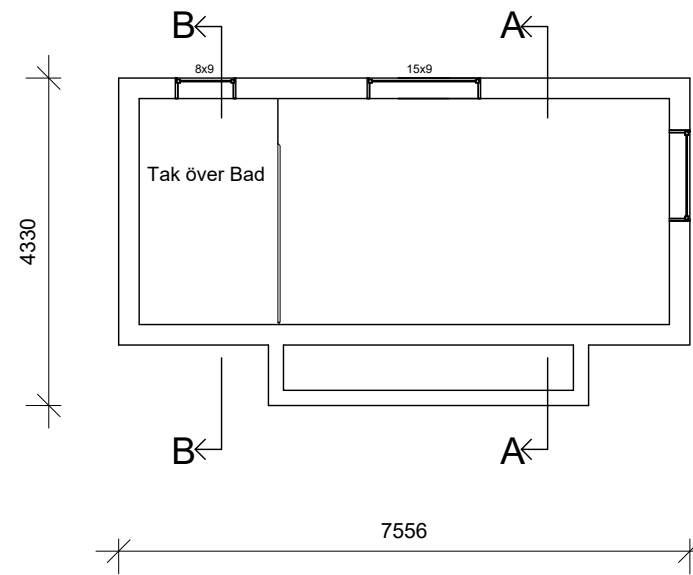

**PROJECT:** Nybyggnation av attefallshus

**EXPLANATION:**

**COLOURS AND MATERIALS:**

Tak material: Plåttak

Tak färg: NCS S4050-Y60R

Fasadmaterial: komposit underhållsfri Panel

Fasadfärg: NCS S 0502-Y ( vit )

Fönster och dörr. Vit

| REV | DATE | EXPLANATION |
|-----|------|-------------|
|     |      |             |
|     |      |             |
|     |      |             |
|     |      |             |

**STATUS:** Preliminär handling

**COMPANY**



**PROJECT MANAGER:**

Laszlo Toth

**ARCHITECT:**

Tara M

**DEVELOPER:**

Frederic Eid

**PROPERTY NAME:**

Backa 49:18

**MUNICIPALY:**

Göteborgs kommun

**DATE** 20-02-2023

**SCALE** 1 : 100 A3

**PROJECT NUMBER:**

22277

**DRAWING NUMBER:**

A\_22277\_101

**EXPLANATION:**

**COLOURS AND MATERIALS:**


Tak material: Plåttak

Tak färg: NCS S4050-Y60R


Fasadmaterial: komposit  
underhållsfri Panel

Fasadfärg: NCS S 0502-Y ( vit )


Fönster och dörr. Vit

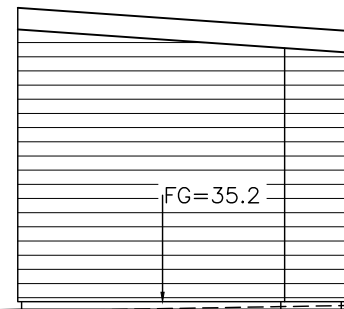

1 Ny Fasad mot Norr  
1 : 100

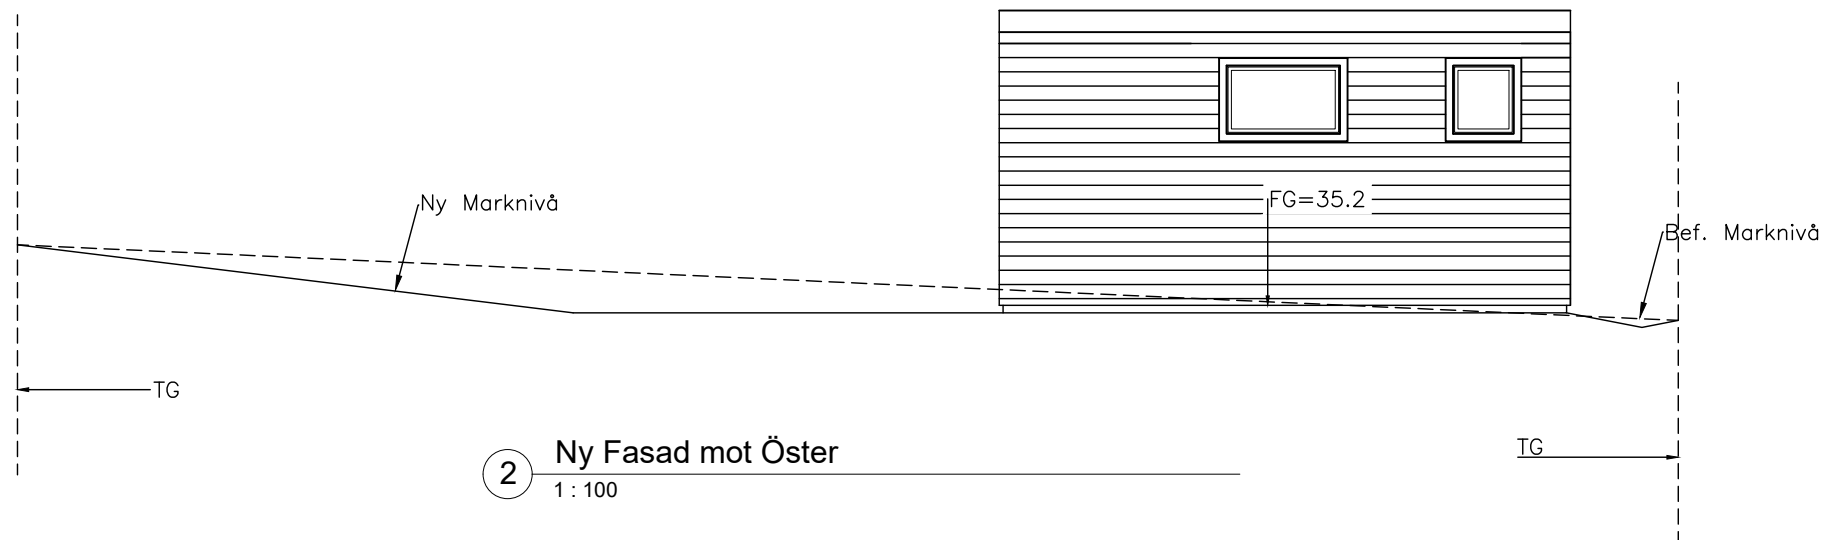

2 Ny Fasad mot Öster  
1 : 100

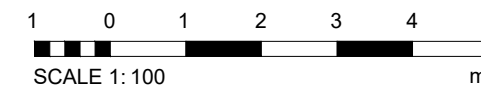

| REV | DATE | EXPLANATION |
|-----|------|-------------|
|     |      |             |
|     |      |             |
|     |      |             |

**STATUS:** Preliminär handling

**COMPANY**  
 **LT INGENJÖRSBYRÅ**  
 Bekymmersfria bygglov

**PROJECT MANAGER:**  
Laszlo Toth

**ARCHITECT:**  
Tara M

**DEVELOPER:**  
Frederic Eid

**PROPERTY NAME:**  
Backa 49:18

**MUNICIPALY:**  
Göteborgs kommun

**DATE** 20-02-2023

**SCALE** 1 : 100 A3

**PROJECT NUMBER:**  
22277

**DRAWING NUMBER:**  
A\_22277\_102

**PROJECT:** Nybyggnation av attefallshus

**EXPLANATION:**

**COLOURS AND MATERIALS:**



Tak material: Plåttak

Tak färg: NCS S4050-Y60R

Fasadmaterial: komposit underhållsfri Panel

Fasadfärg: NCS S 0502-Y ( vit )

Fönster och dörr. Vit

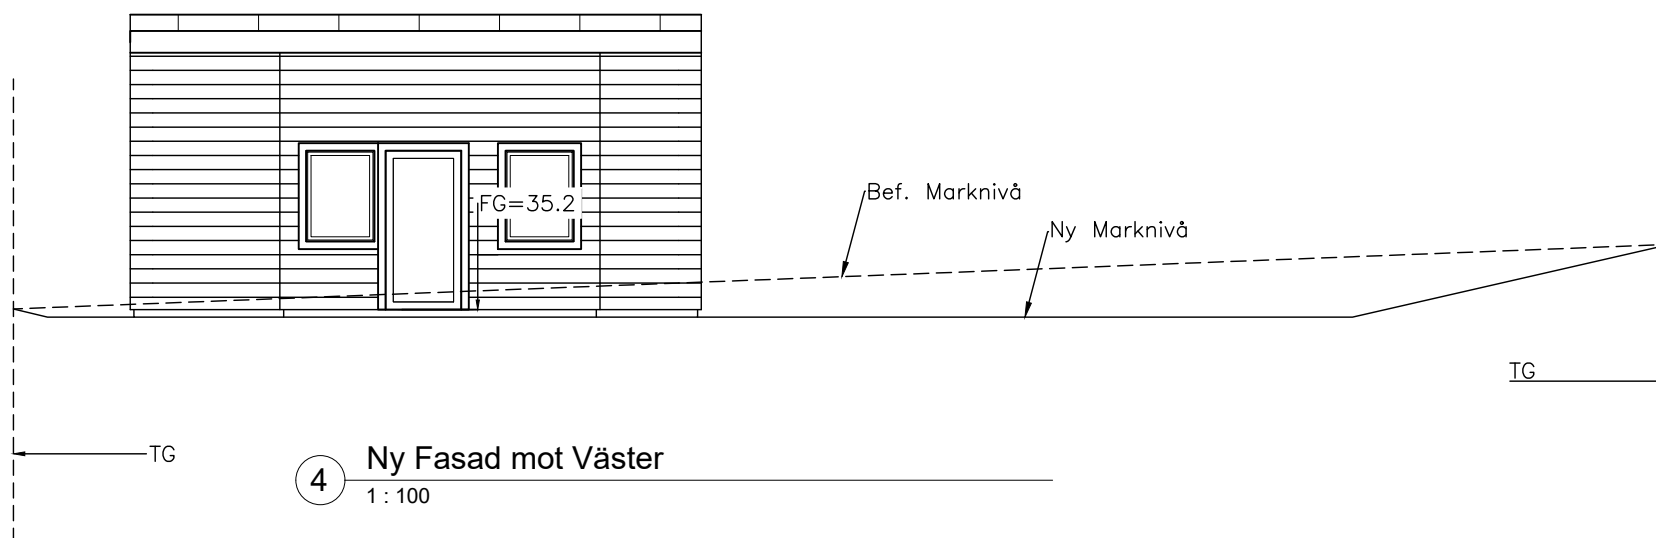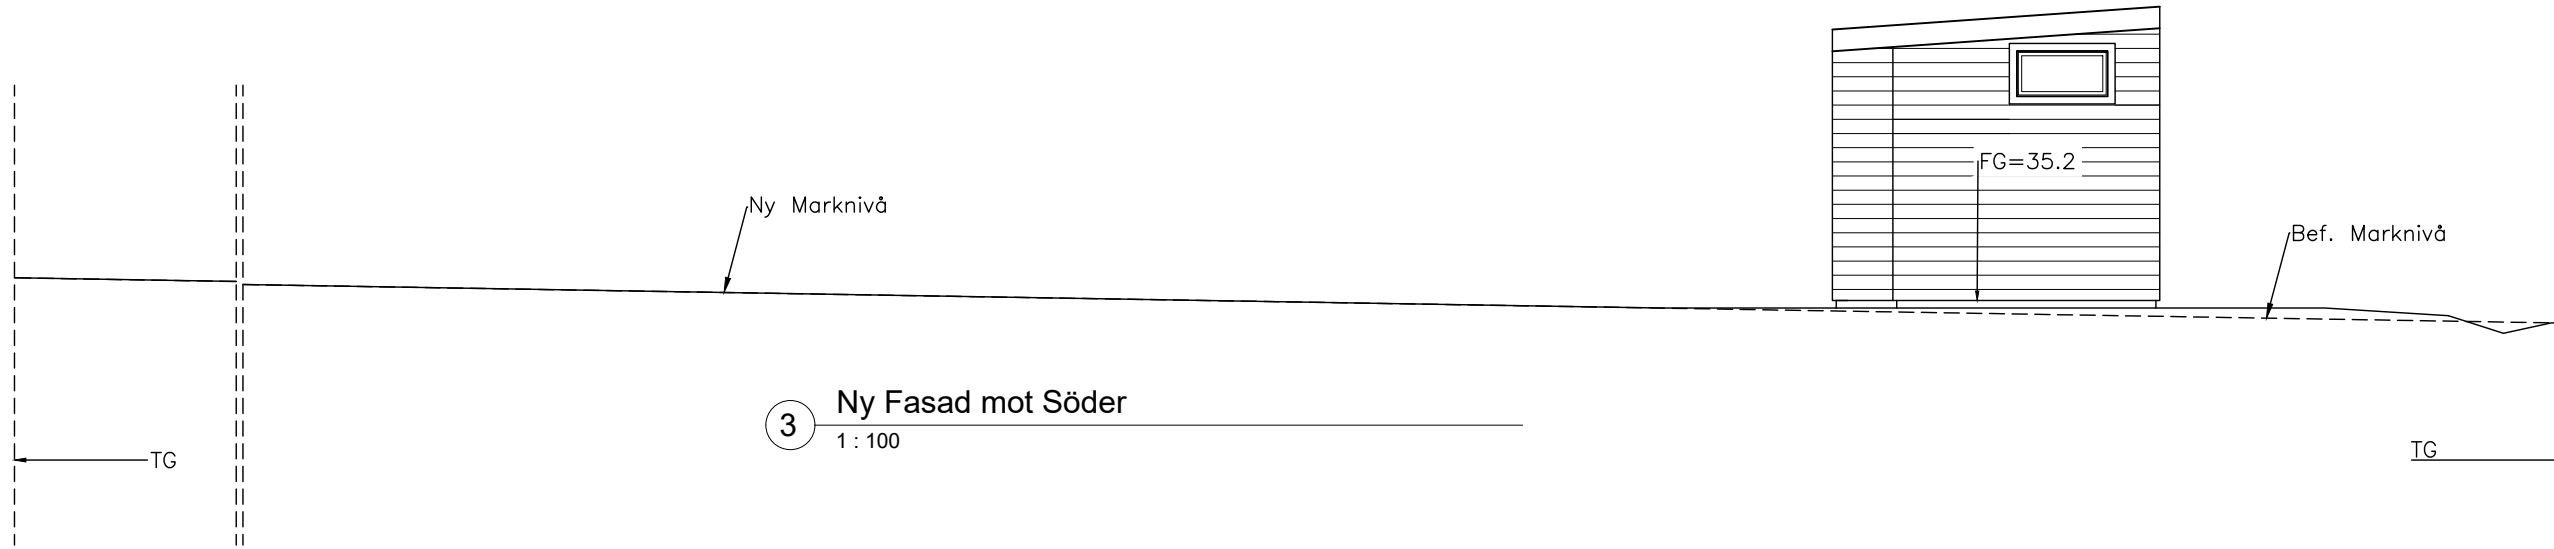

|  |  |  |
|--|--|--|
|  |  |  |
|  |  |  |
|  |  |  |
|  |  |  |
|  |  |  |

| REV | DATE | EXPLANATION |
|-----|------|-------------|
|     |      |             |
|     |      |             |
|     |      |             |
|     |      |             |

**STATUS:** Preliminär handling

**COMPANY**  
 **LT INGENJÖRSBYRÅ**  
 Bekymmersfria bygglov

**PROJECT MANAGER:**  
 Laszlo Toth

**ARCHITECT:**  
 Tara M

**DEVELOPER:**  
 Frederic Eid

**PROPERTY NAME:**  
 Backa 49:18


**MUNICIPALY:**  
 Göteborgs kommun

**DATE** 20-02-2023

**SCALE** 1 : 100 A3

**PROJECT NUMBER:**  
 22277

**DRAWING NUMBER:**  
 A\_22277\_103

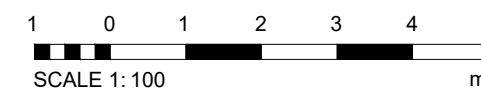

**PROJECT:** Nybyggnation av attefallshus

**EXPLANATION:**

**COLOURS AND MATERIALS:**



Tak material: Plåttak

Tak färg: NCS S4050-Y60R

Fasadmaterial: komposit underhållsfri Panel

Fasadfärg: NCS S 0502-Y ( vit )

Fönster och dörr. Vit

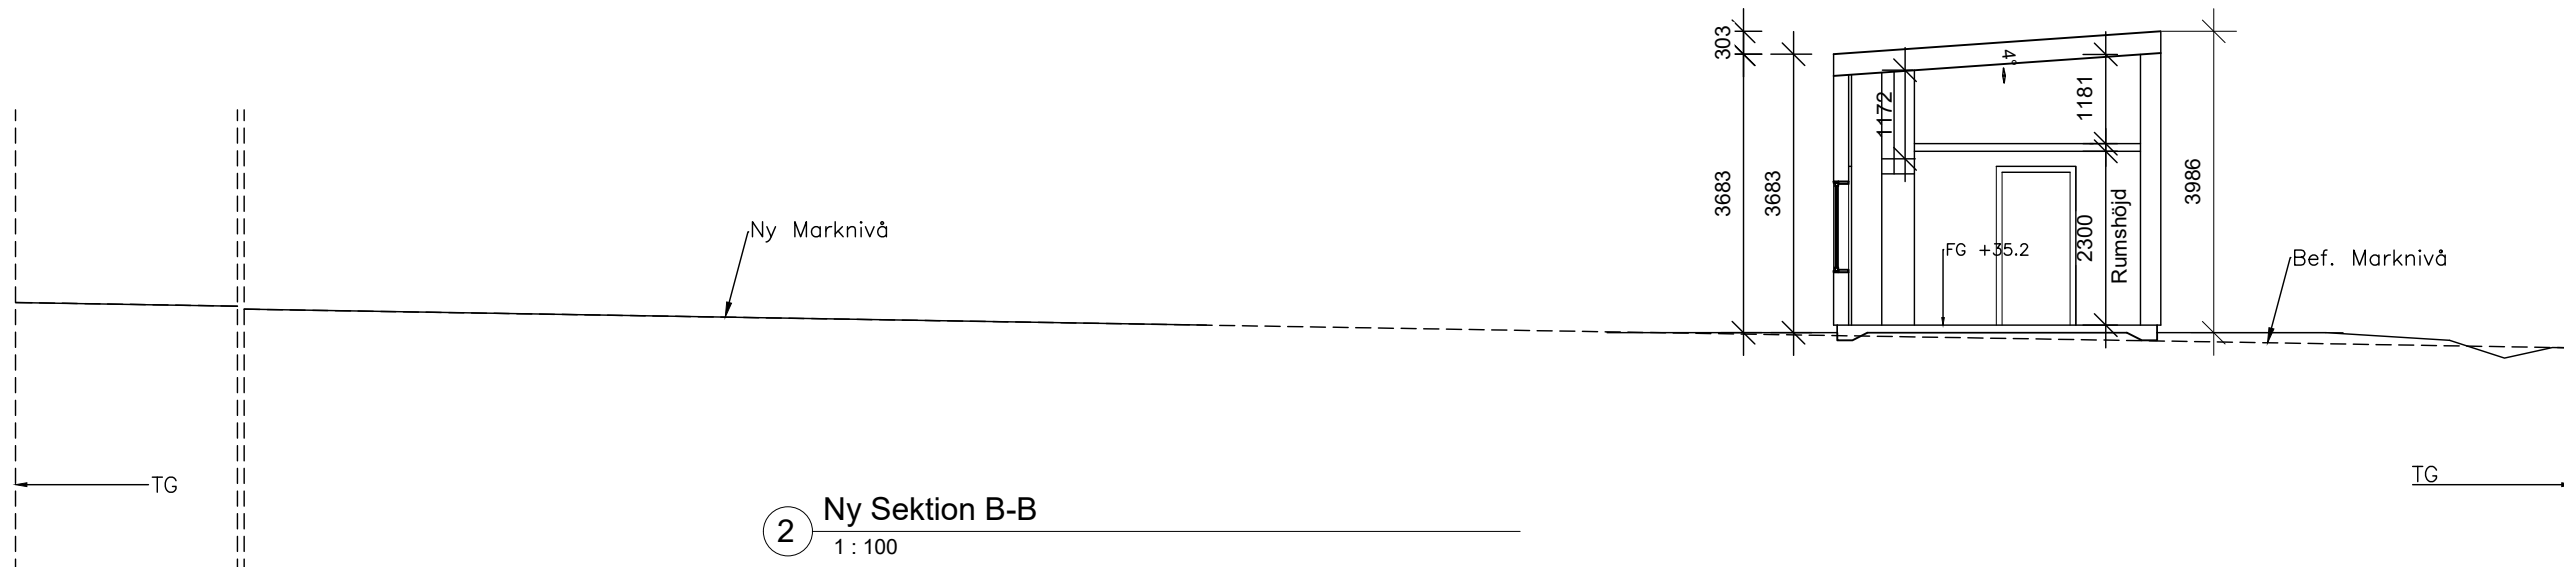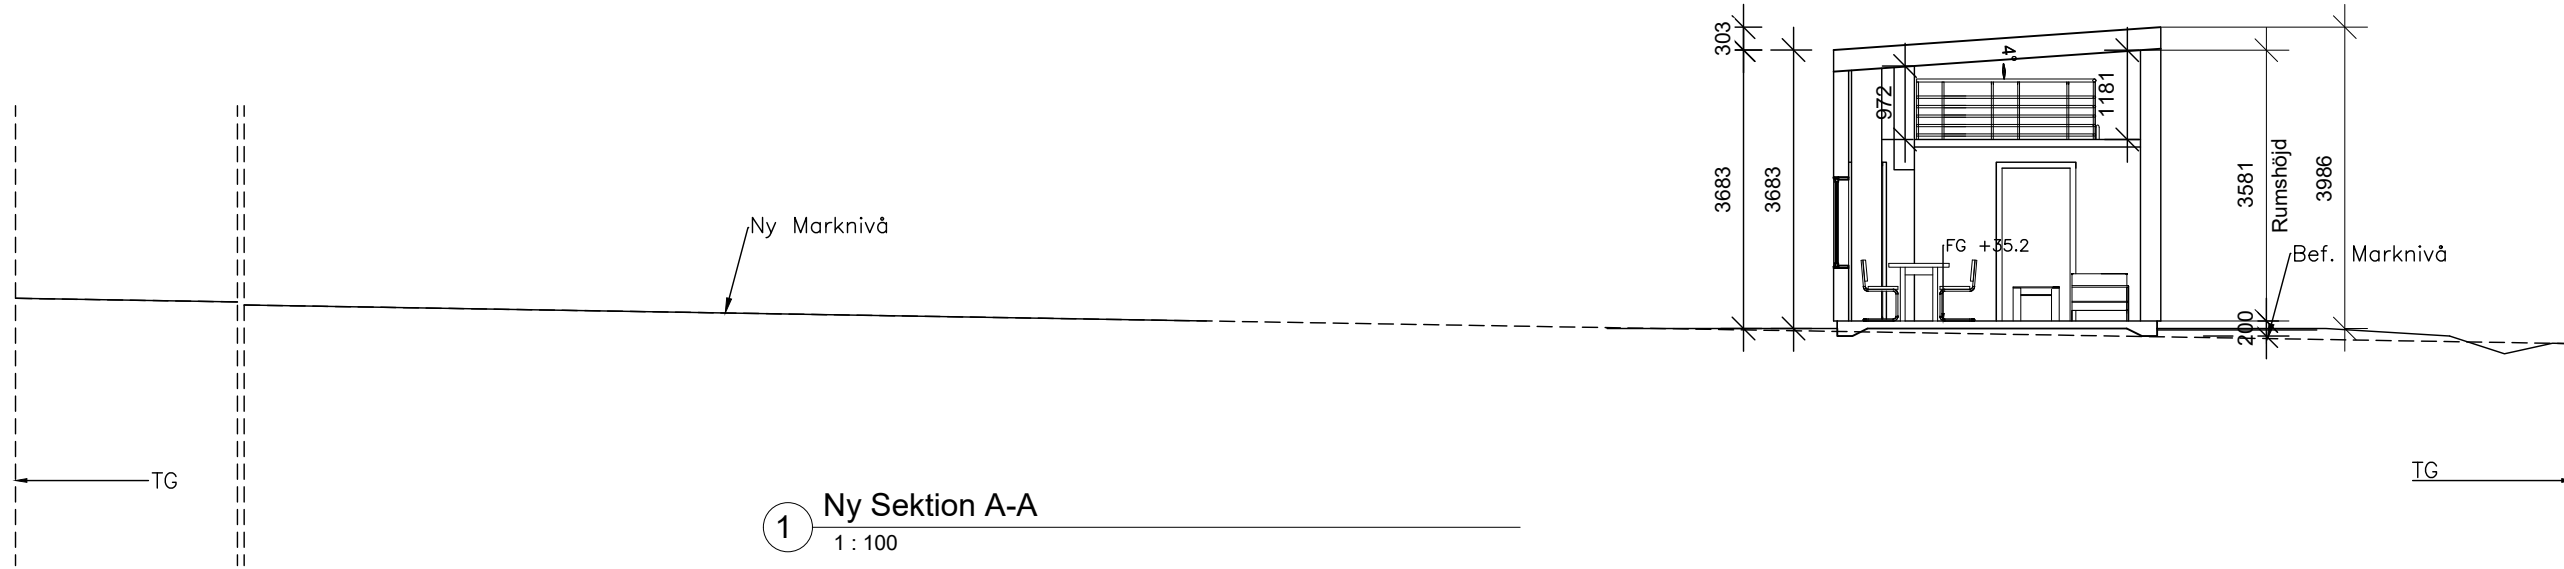

| REV | DATE | EXPLANATION |
|-----|------|-------------|
|     |      |             |
|     |      |             |
|     |      |             |

**STATUS:** Preliminär handling

**COMPANY**  
 **LT INGENJÖRSBYRÅ**  
 Bekymmersfria bygglov

**PROJECT MANAGER:**

Laszlo Toth

**ARCHITECT:**

Tara M

**DEVELOPER:**

Frederic Eid

**PROPERTY NAME:**

Backa 49:18

**MUNICIPALY:**

Göteborgs kommun

**DATE** 20-02-2023

**SCALE** 1 : 100 A3

**PROJECT NUMBER:**

22277

**DRAWING NUMBER:**

A\_22277\_104

